


Lageplan

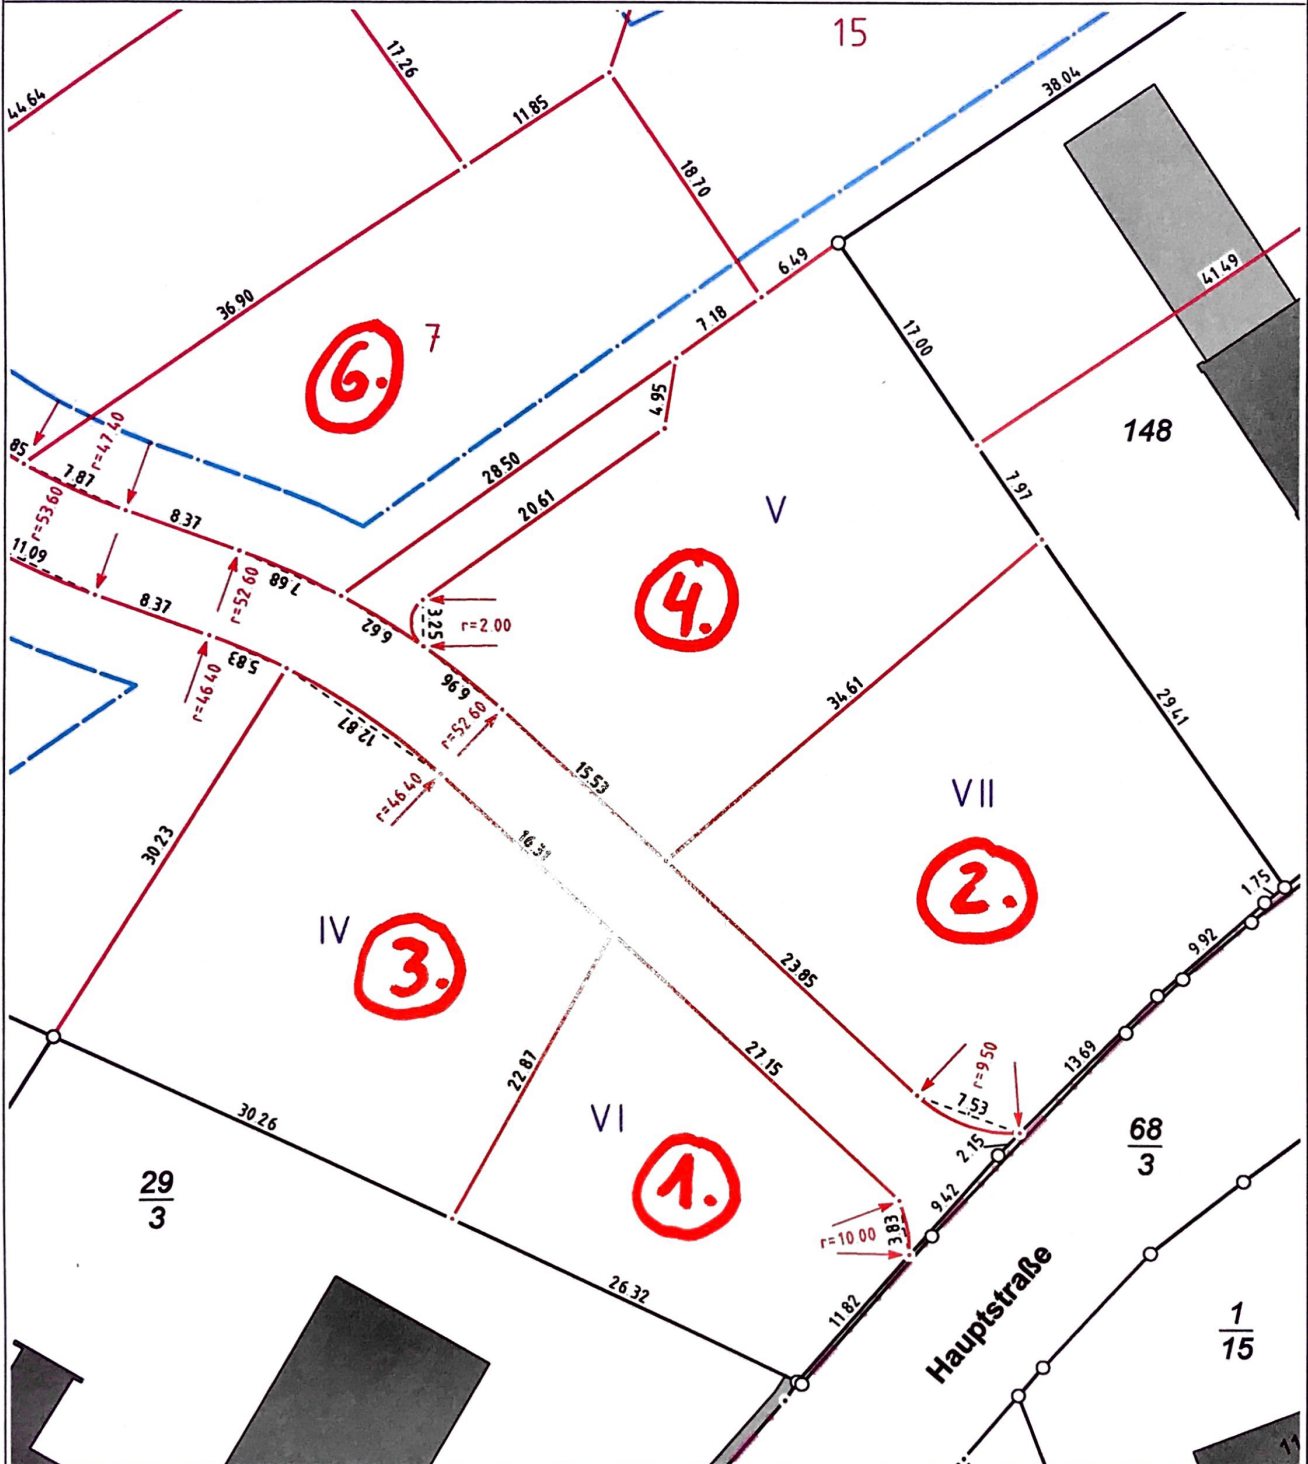

Kreis: Rendsburg-Eckernförde
 Gemeinde: Hamdorf
 Gemarkung: Hamdorf (0154)
 Flur: 13

Maßstab : 1:500
 AZ: 00063-19

*Hinweis:
 Die geplanten Grenzen (rot) sind noch
 kein Katasterbestand, Flächengrößen
 und Maße sind vorläufig*

Neumünster, den 11.03.2019 (bf)

 **Radeleff**
 Vermessung

Dipl.-Ing. Merten Radeleff
 Holsatenring 90 24539 Neumünster
 fon: 04321 - 400 300 fax: 04321 - 400 301
 info@vermessung-sh.de