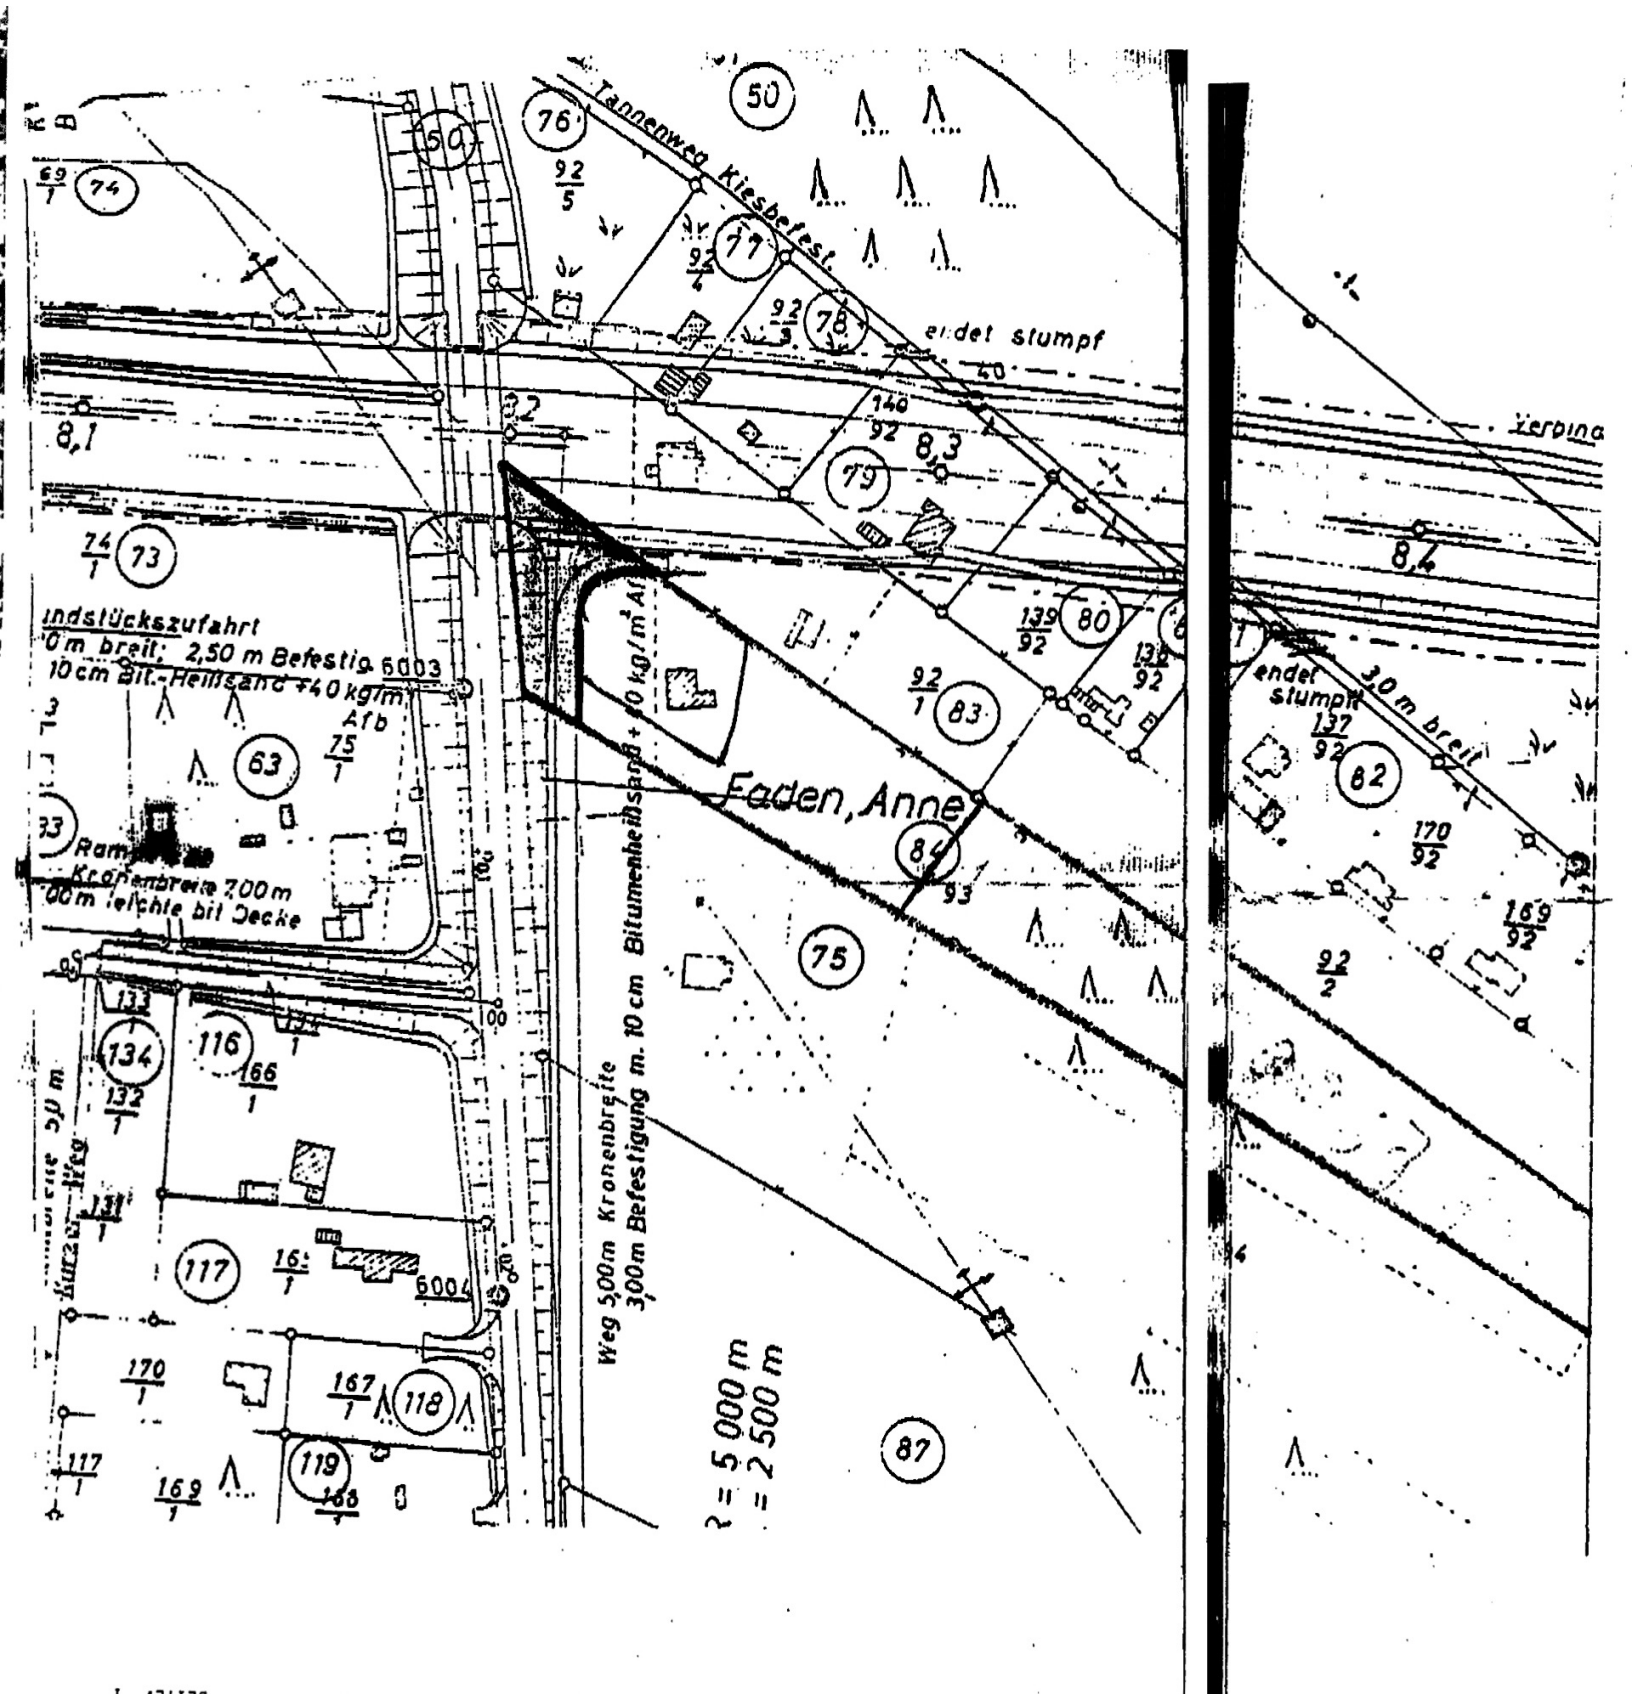

Tannenweg Kiesbefest.
endet stumpf
Verbind
endet stumpf
3,0 m breit
Faden, Anne
Weg 5,00m Kronenbreite
3,00m Befestigung m. 10 cm Bitumenheißsand + 40 kg/m² Afb
R = 5 000 m
= 2 500 m
Kronenbreite 7,00 m
leichte bit Decke
6003
6004