

Auszug aus dem Liegenschaftskataster

Liegenschaftskarte 1 : 500

Erstellt am 20.4.2017

Flurstück: 66/11
Flur: 27
Gemarkung: Fockbek

Gemeinde: Fockbek
Kreis: Rendsburg-Eckernförde

Landesamt für Vermessung und Geoinformation Schleswig-Holstein




Erteilende Stelle: Katasteramt
Kronshagener Weg 107
24116 Kiel
Telefon: 0431 23763-0

E-Mail: Poststelle-Kiel@LVermGeo.landsh.de


32539350

K 69

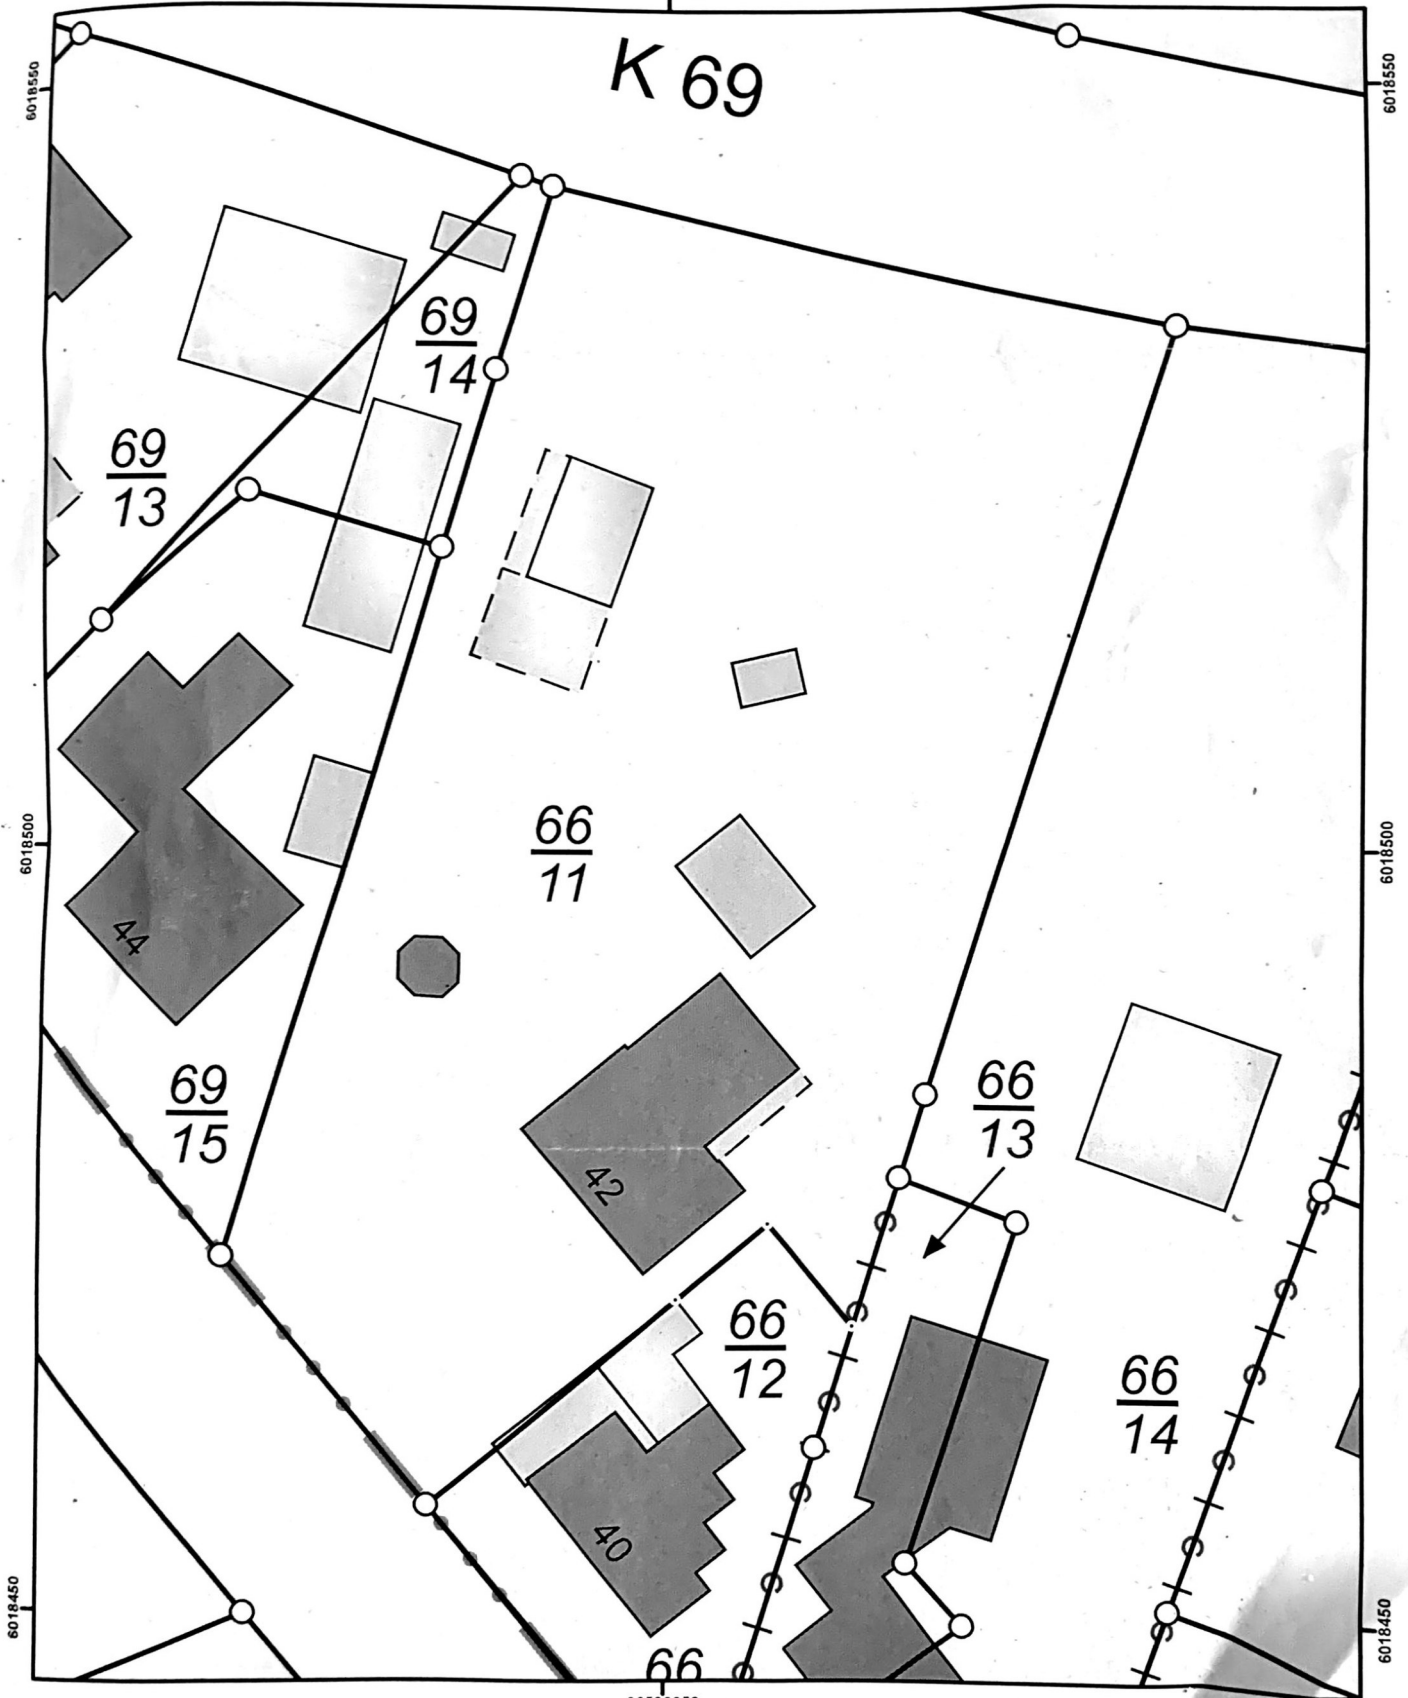

32539350

Maßstab 1 : 500

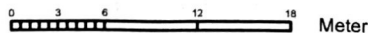

Meter

Für den Maßstab dieses Auszuges aus dem Liegenschaftskataster ist der ausgedruckte Maßstabsbalken maßgebend. Dieser Auszug ist maschinell erstellt und wird nicht unterschrieben. Vervielfältigung, Umarbeitung, Veröffentlichung und Weitergabe an Dritte nur mit Zustimmung des Landesamtes für Vermessung und Geoinformation Schleswig-Holstein oder zum eigenen Gebrauch (§ 9 Vermessungs- und Katastergesetz i. d. F. vom 12.05.2004, geändert durch Gesetz vom 15.12.2010).

