

Projekt 3


Osten de Kark 15, Drelsdorf

GESAMTFLÄCHE: 269.12 m² • **WOHNBEREICH:** 242.25 m² • **STOCKWERKE:** 1 •

RÄUME: 2

▼ Erdgeschoss

GESAMTFLÄCHE: 269.12 m² • **WOHNBEREICH:** 242.25 m² • **RÄUME:** 2

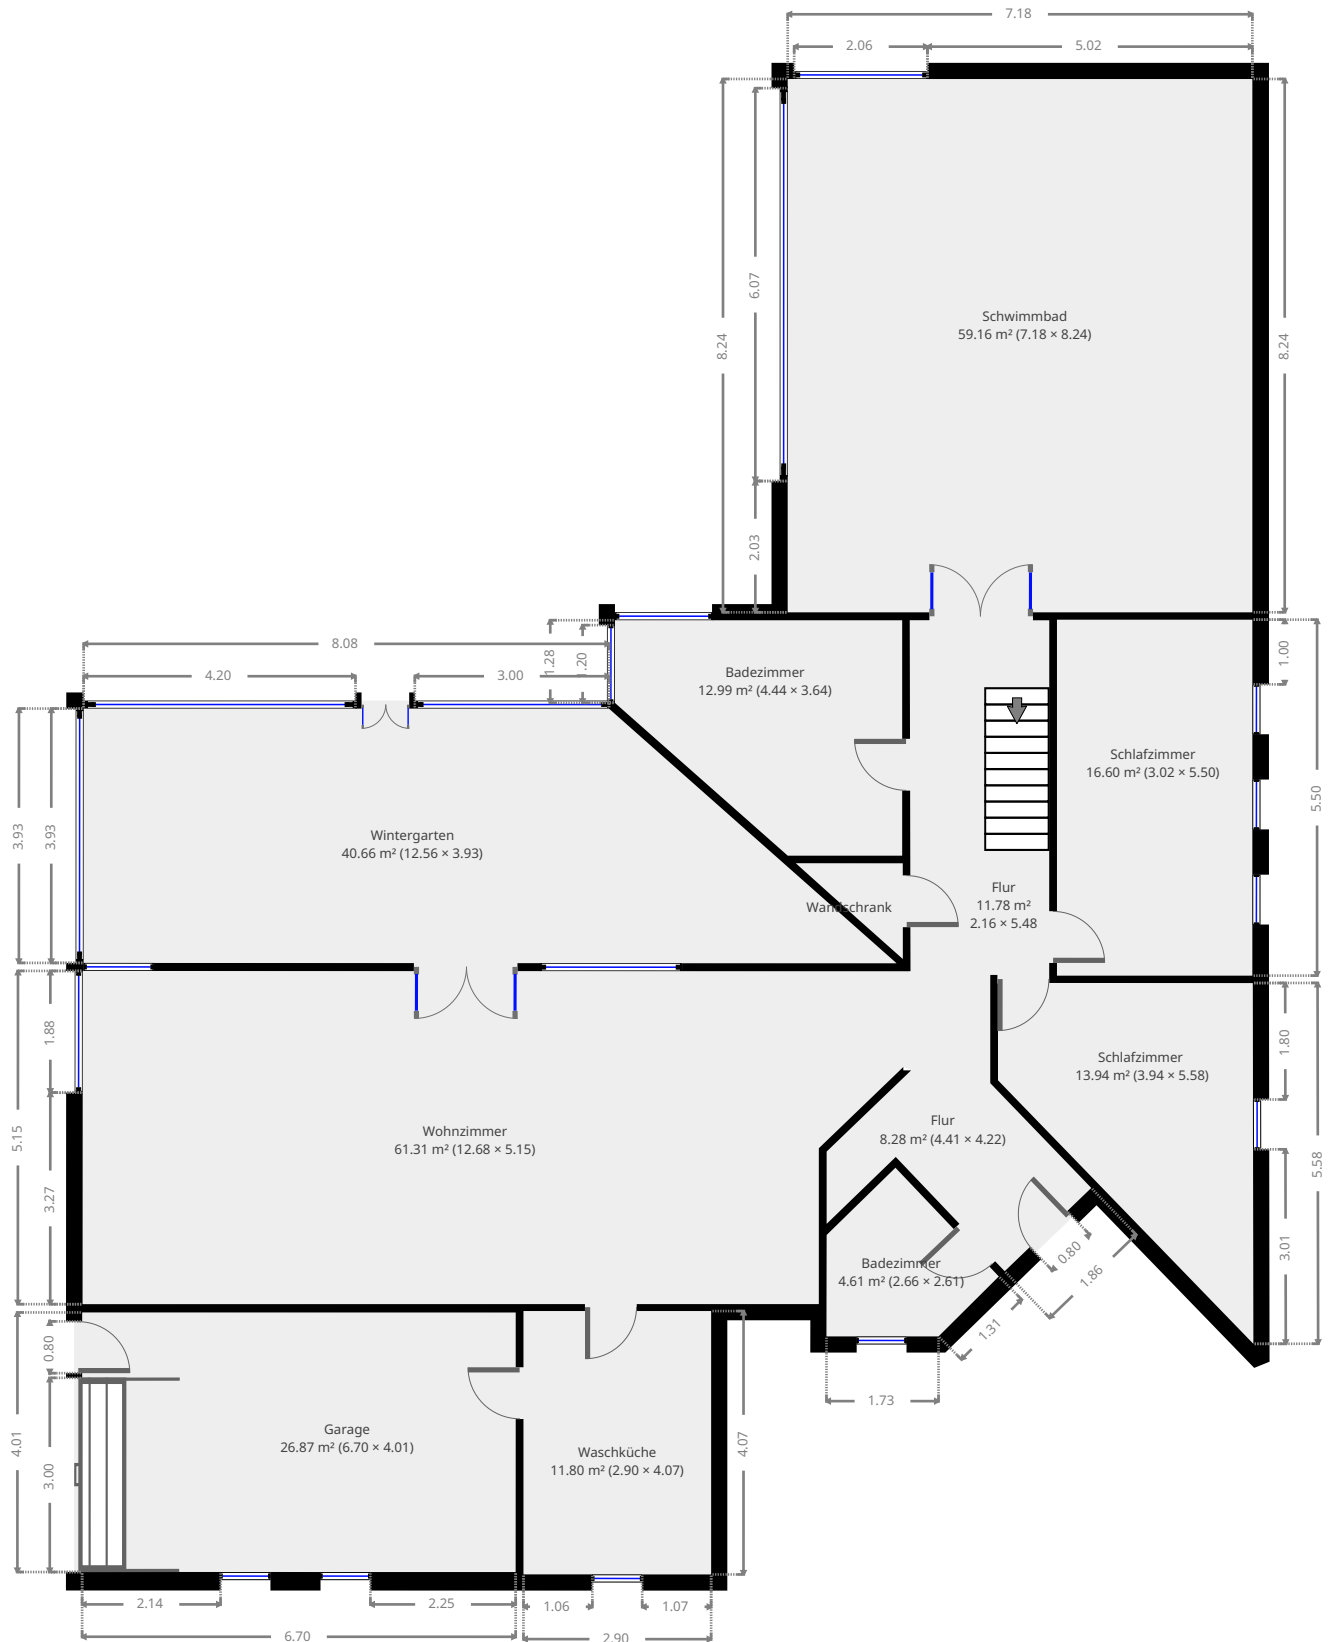

DIESER GRUNDRISS WURDE OHNE JEDLICHE GARANTIE DELIEFERT. SENSOPIA GEWÄHRT KEINE GARANTIE, EINSCHLIESSLICH, OHNE SICH JEDOCH DARAUF ZU BESCHRÄNKEN, GARANTIE, DIE DIE QUALITÄT UND DIE PRÄZISION DER ABMESSUNGEN BETREFFEN.

