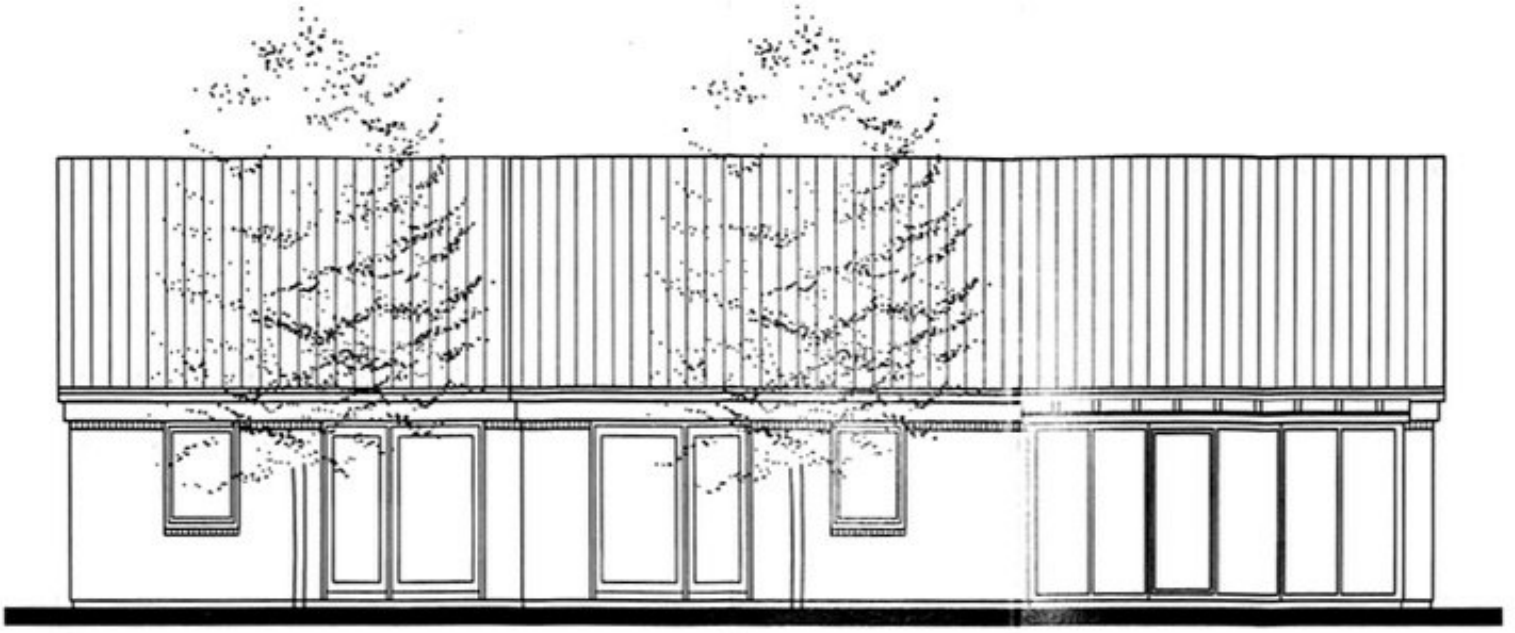

SÜD-ANSICHT

GRUNDRISS