
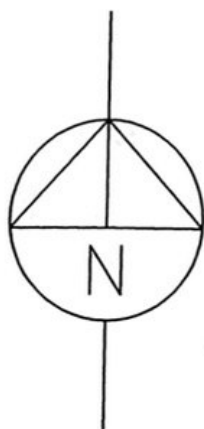


F 30 - Verglasung

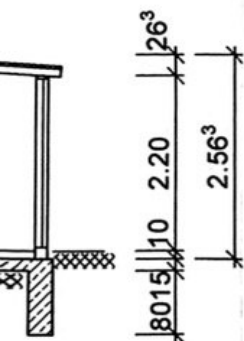

Anlage zur Baugenehmigung
Aktenzeichen

EU 0 1 1 4 5 0 2 0 1 2

Kreis Nordfriesland
Der Landrat
Untere Bauaufsichtsbehörde

Diese Zeichnung ist keine Ausführungs-
zeichnung

Alle Maße sind am Bau zu prüfen.
Es sind die bautechnischen Nach-
weise zu beachten!

ANBAU EINES WINTERGARTENS

Flur 8, Flurst. 480, Sandfenne 48, 25923 Süderlügum

Bauherr: Jenny Diederichsen
Sandfenne 48
25923 Süderlügum


Architektin: Dipl.-Ing. U. Limbrecht
Schmiedestrasse 13
25899 Niebüll
Tel.: 04661-902690
Fax: 902692

GRUNDRISS, ANSICHTEN
SCHNITT M. 1:100


J. Diederichsen
(Bauherr) *U. Limbrecht*
(Architektin)

Plan-Nr.:

Niebüll, Juli 2012

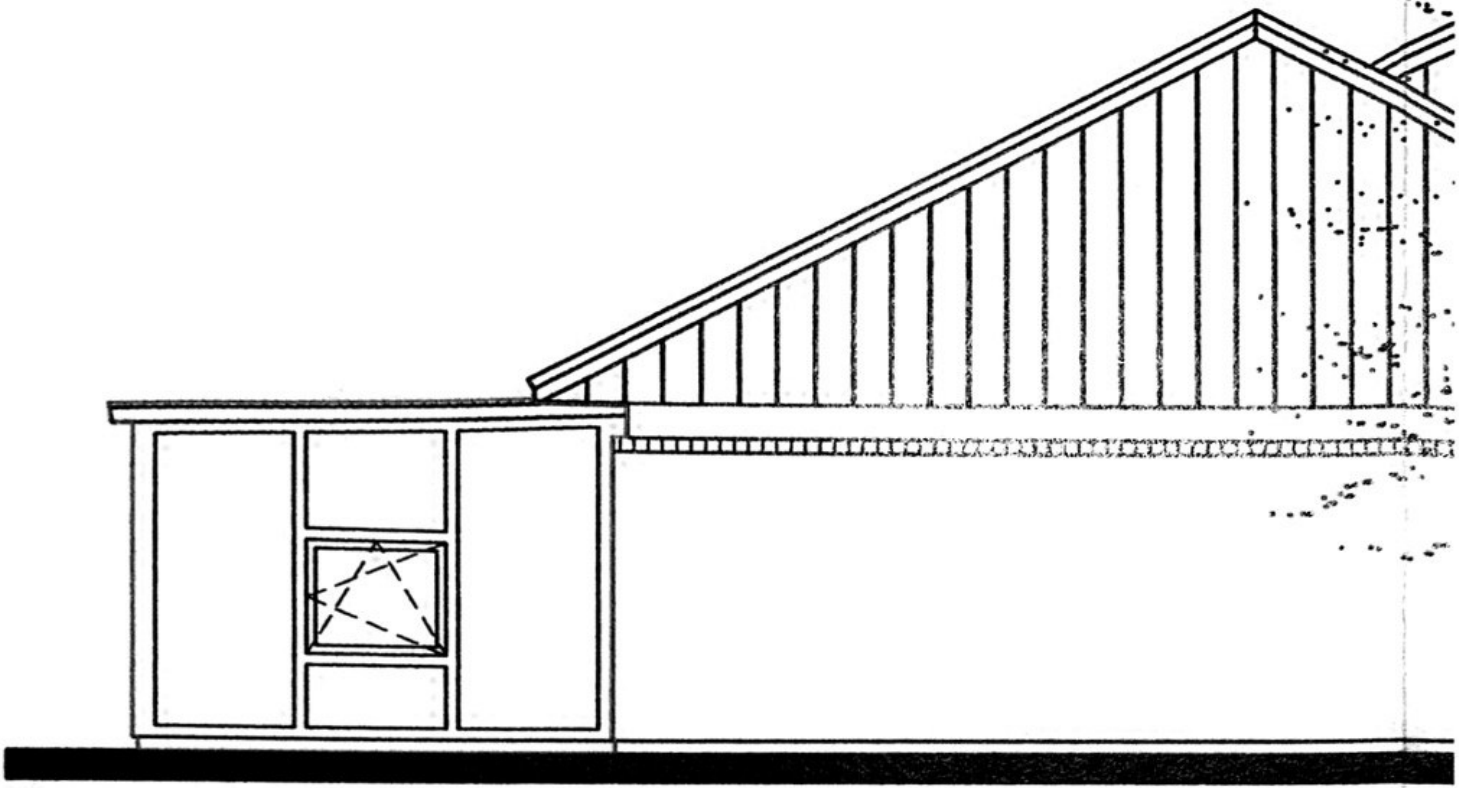


OST-ANSICHT

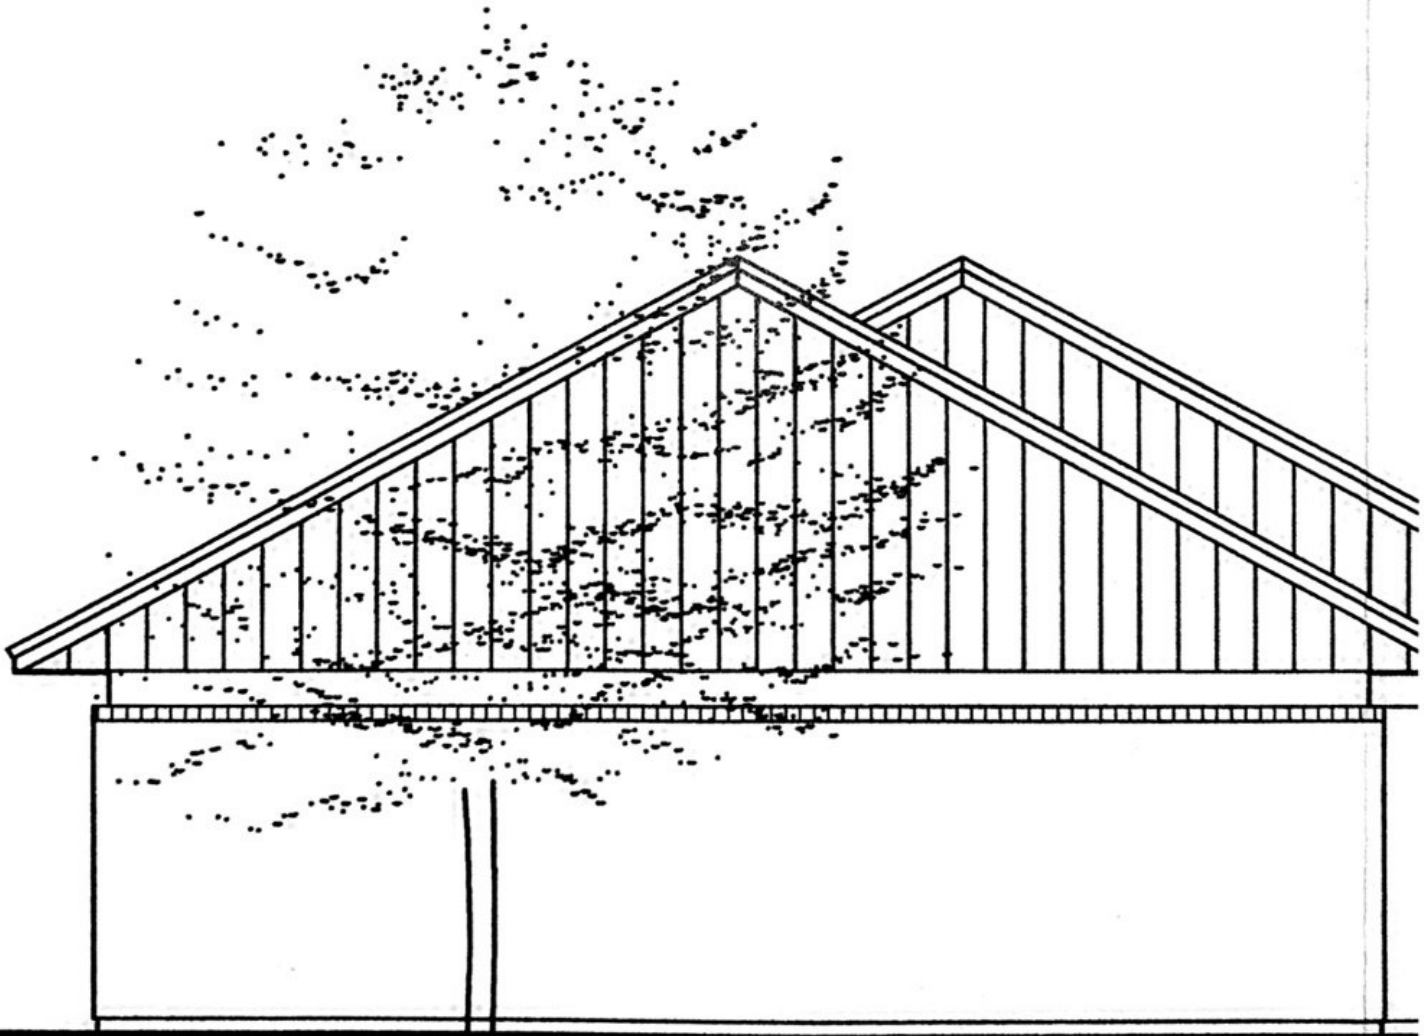


WEST-ANSICHT

OST-ANSICHT

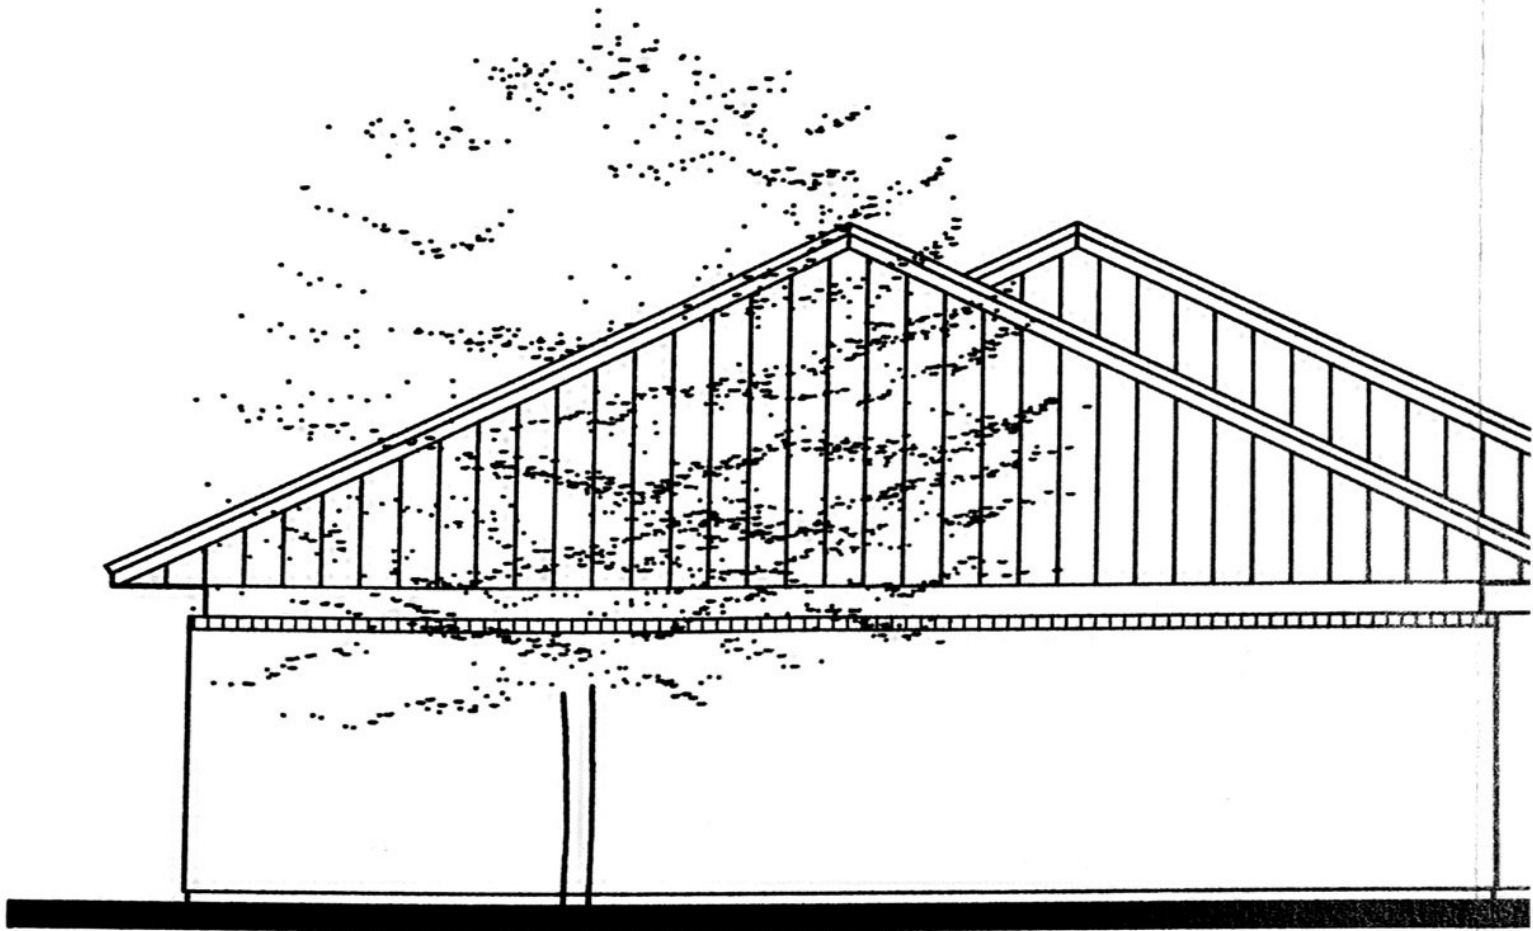

WEST-ANSICHT

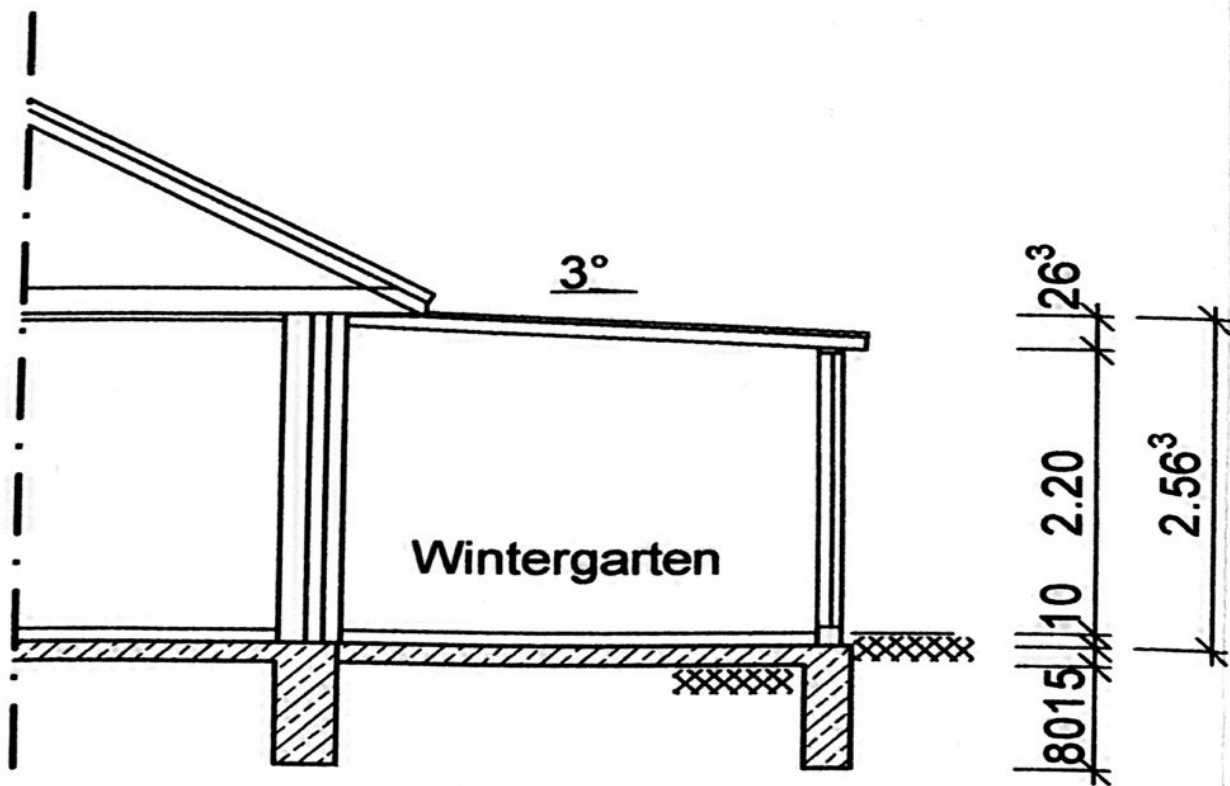

SCHNITT