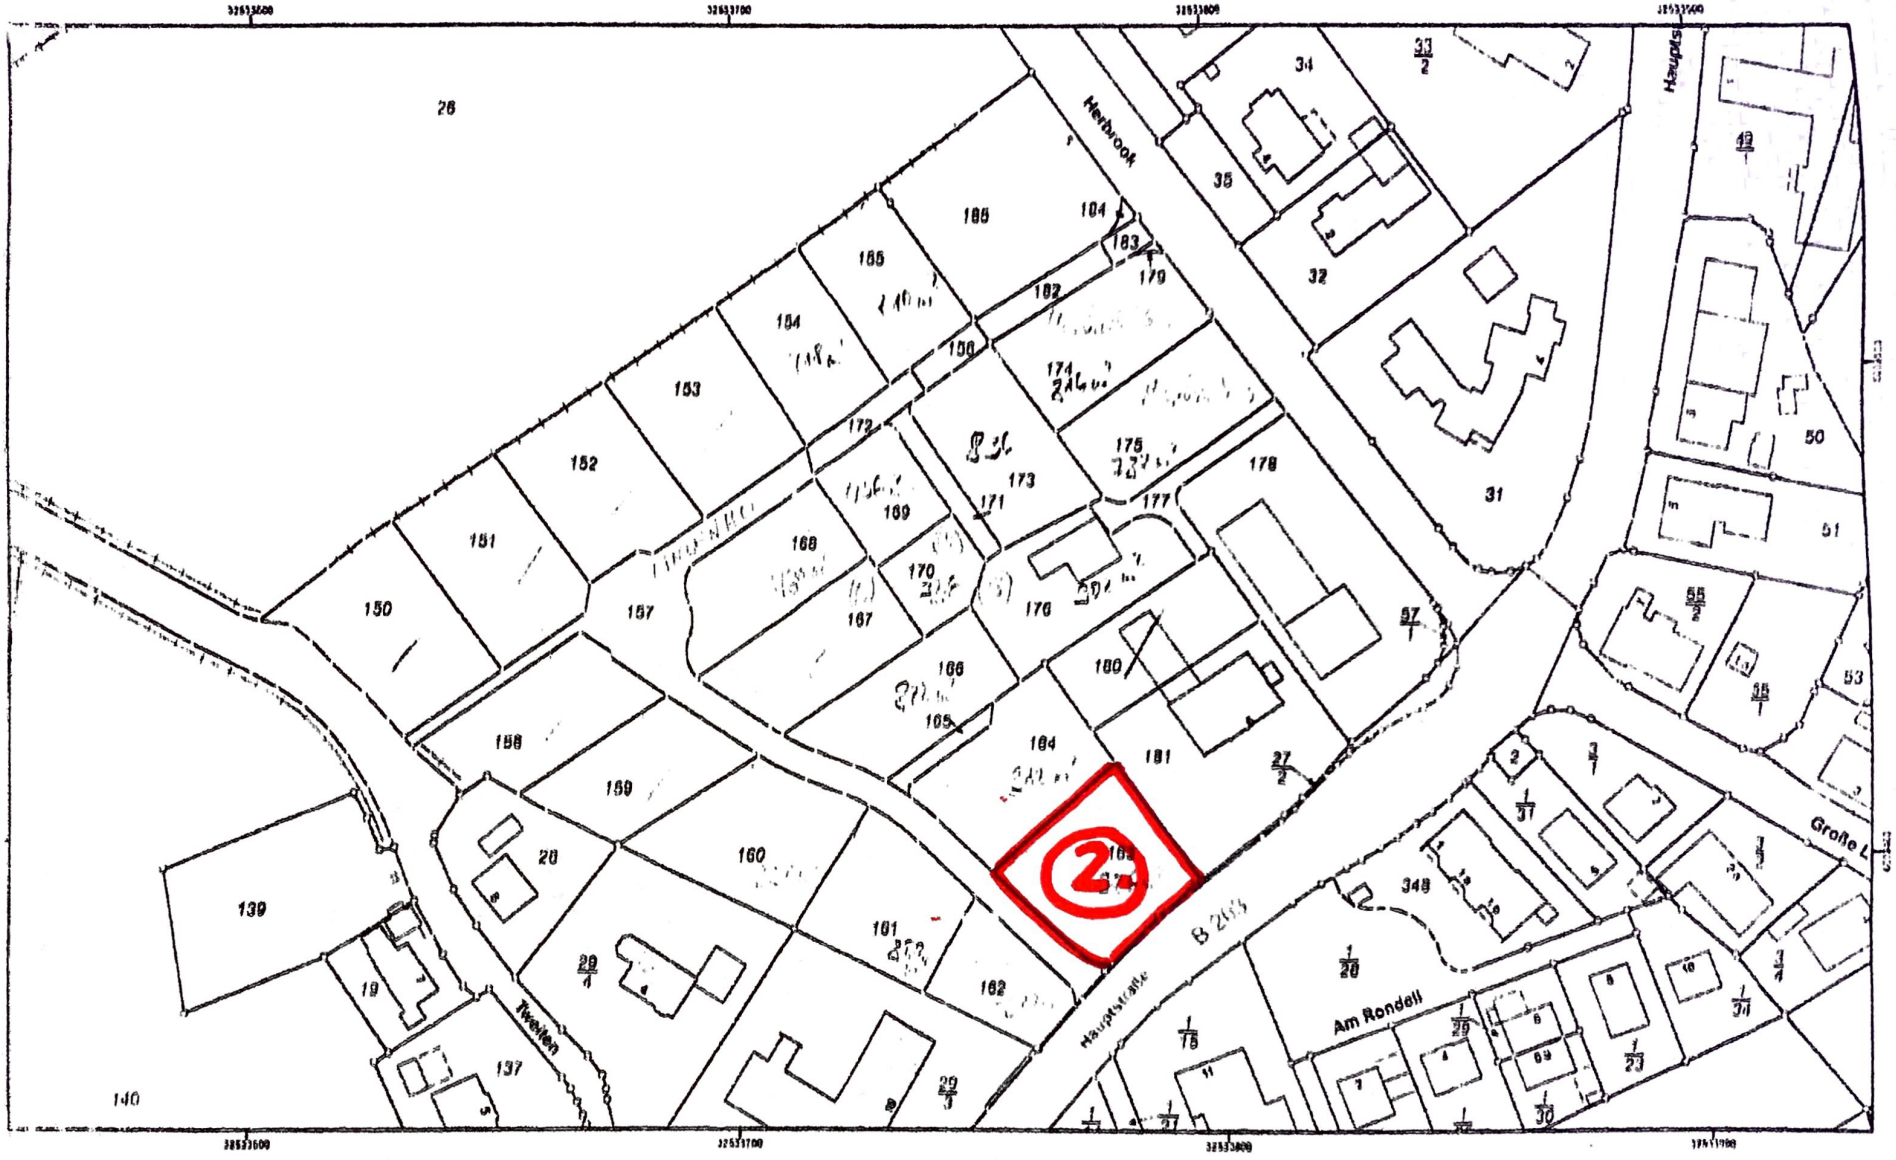

Maßstab 1 : 1000 Meter

Auf den Maßstab dieses Auszuges aus dem Liegenschaftskataster ist der ausgedruckte Maßstabshaken maßgebend. Der Auszug ist maschinell erstellt und wird nicht unterschrieben. Verwaltung, Umarbeitung, Veröffentlichung und Weitergabe an Dritte nur mit Zustimmung des Landesamtes für Vermessung und Geoinformation Schleswig-Holstein oder zum eigenen Gebrauch (§ 9 Vermessungs- und Katastergesetz i. d. F. vom 12.05.2004, zuletzt geändert durch Verordnung vom 16.01.2015).

Auszug aus dem Liegenschaftskataster

Liegenschaftskarte 1 : 1000

Erstellt am 3.4.2019

Flurstück	150	Gemeinde	Hamdorf
Flur	13	Kreis	Rendsburg-Eckernförde
Gemarkung	Hamdorf		

Landesamt für
Vermessung und Geoinformation
Schleswig-Holstein

Erteilende Stelle: Katasteramt
Kronshagener Weg 107
24116 Kiel
Telefon: 0431 23763-0
E-Mail: Poststelle-Kiel@LVermGeo.landsh.de