


Vermessungs- und Katasterverwaltung Schleswig – Holstein

Auszug aus dem Liegenschaftskataster  
 –Flurkarte –  
 Maßstab: 1:2000, (entstanden aus Koordinaten)  
 Gemeinde: Süderlügum  
 Gemarkung: Süderlügum  
 Flur: 3 Flurstücksnummer: 45 (163 mm)

Katasteramt Nordfriesland  
 Marienhofweg 84-86  
 25813 HUSUM  
 Tel: 04841-9960  
 Fax: 04841-996333  
 E-Mail: Poststelle@KA-Nordfriesland.landsh.de

Datum: 05.02.2003  
 516934 ha  
 516828 ha (neu)

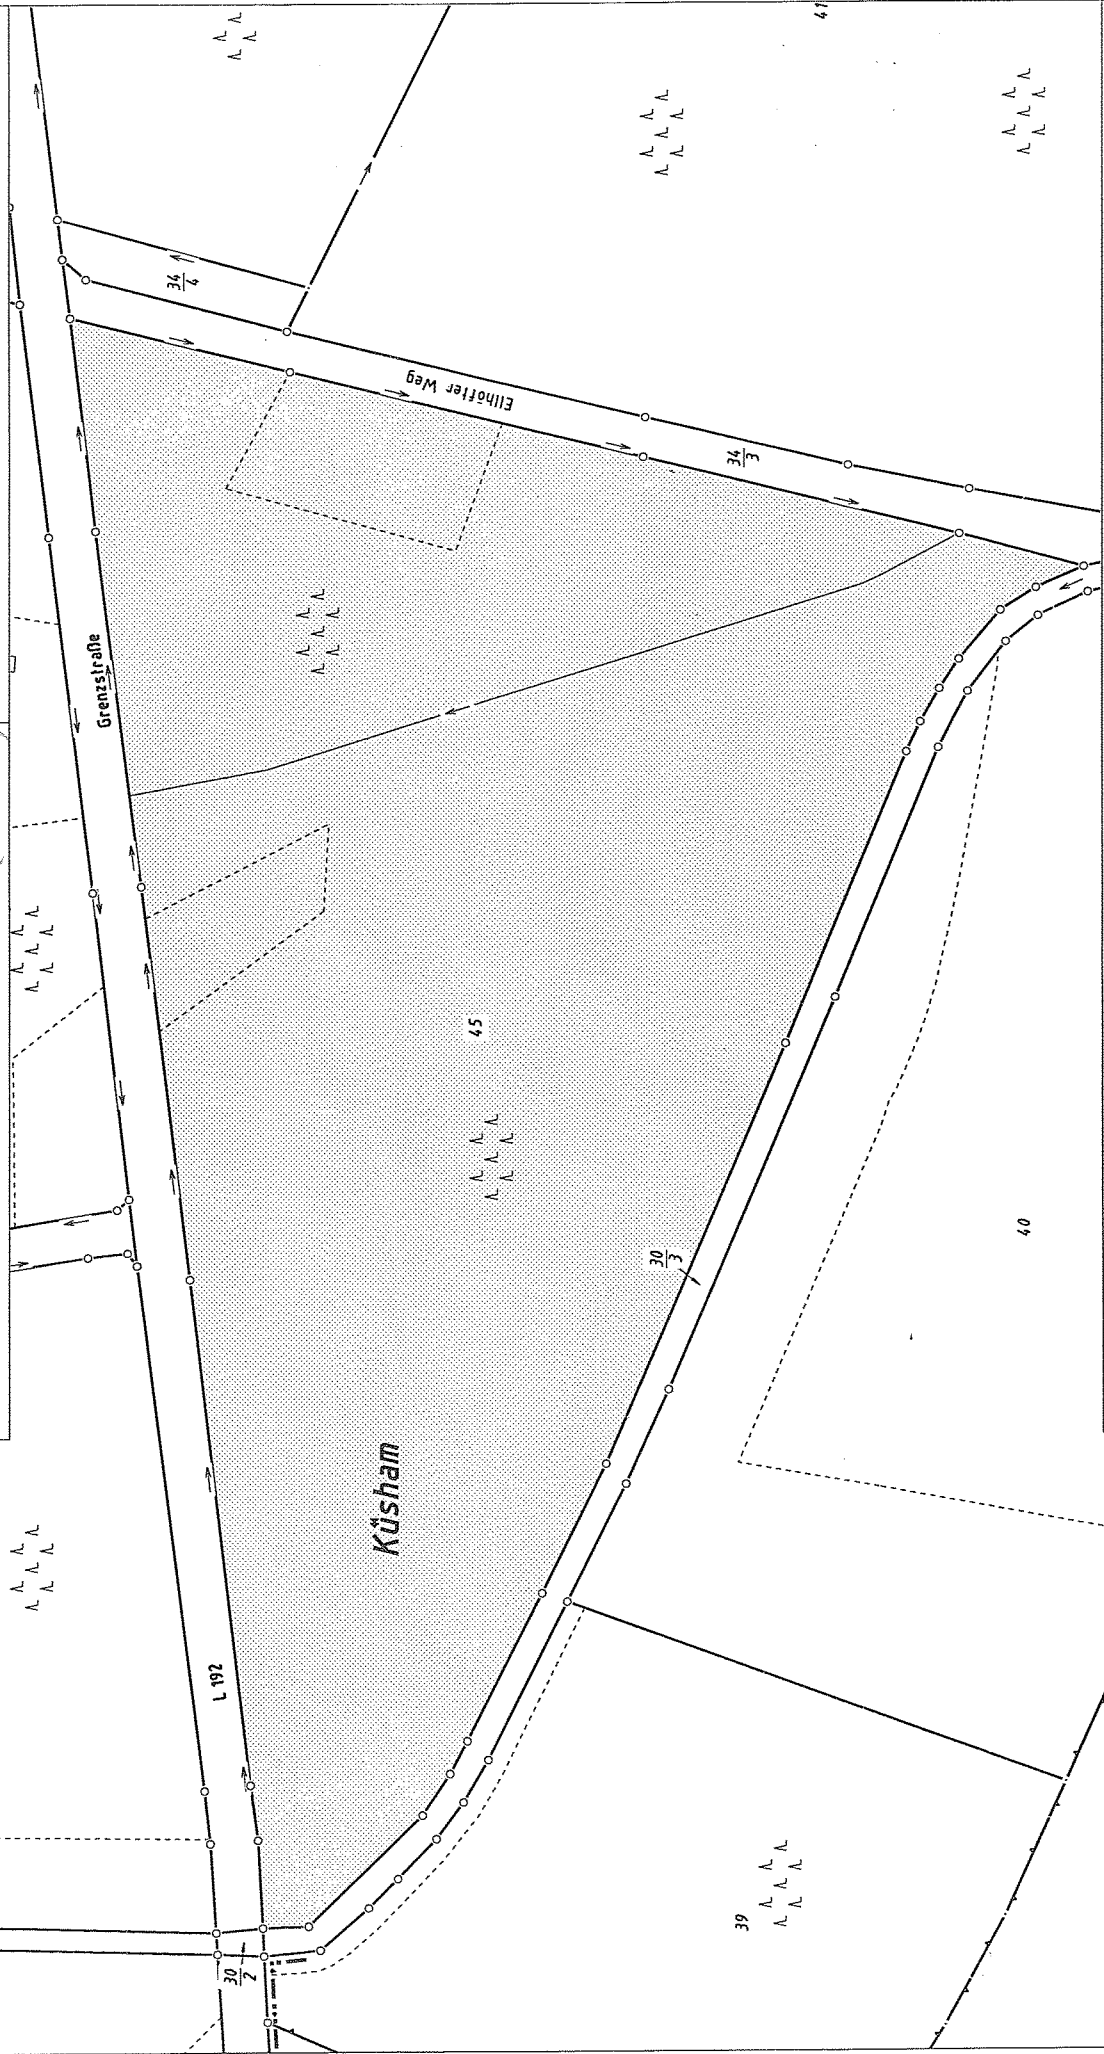

Dieser Auszug ist maschinell erstellt und wird nicht unterschrieben. Vervielfältigung, Umarbeitung und Veröffentlichung nur mit Zustimmung der ausstellenden Behörde oder zum eigenen Gebrauch (§9 Vermessungs- und Katastergesetz i. d. F. vom 29.06.1982).